





Kanton Thurgau

Gemeinde Matzingen

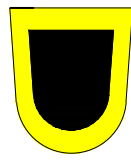

Erweiterung Pumpwerk Lützelburg

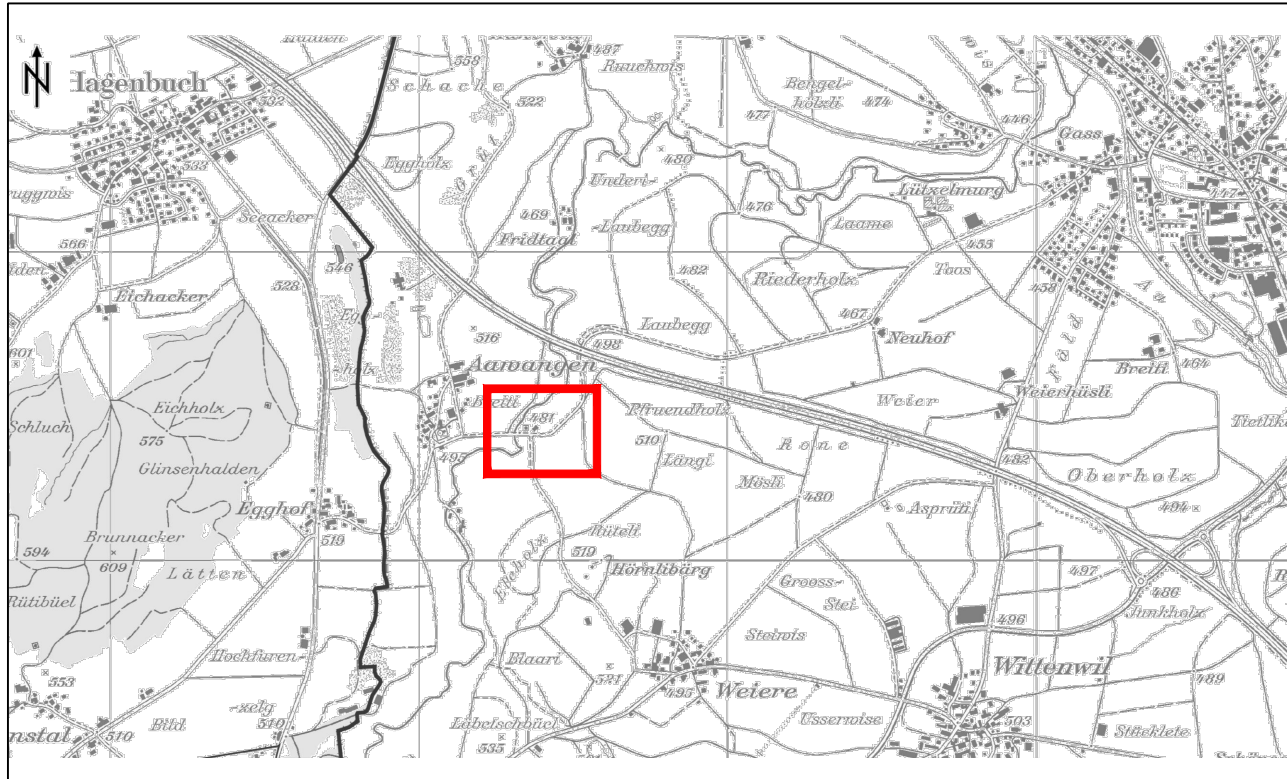

Ausführung Grundriss, Schnitte und Situation Massstab 1:50, 1:500

ING+

Bauführung
Tiefbau-Planung
Vermessung

ING PLUS AG | Zinzikenweg 5 | 8404 Reutlingen/Winterthur
www.ing-plus.ch | Tel. +41 52 242 78 49

Gez. zp	Nr.
Proj. Se Kontr. Se	Format: 74 x 60
Änderung:	Datum: 8. Juli 2019
Pfad: P:\Matzingen\2014\PW_Lützelburg\Tiefbau\Ausführungsprojekt\Ausführung2019\Architektenplan.dwg	

