


Abkürzungen	Bedeutung	Fahrbahn	AC 12 N	30m
SS	Schlammwanne	Deckbelag	AC 12 N	30m
ES	Einfachschicht	Tragschicht	AC 12 N	35m
KL	Kandeleber	Funktionschicht	ungebundenes Gemisch	35m
FL	Freileitung	Total:	G45 festbeständig	46cm
HY	Hydrant			

SYMBOL	Bestand	Projekt
Kanalisation - Schutzblech	○	○
Kanalisation - Meter	○	○
Erstl. Schichtabdeckung	○	○
Wasser	○	○
Gas	○	○
Kandeleber	○	○
Elektrotast	○	○
Swisscom	○	○
Kabelfernsehen	○	○
Koten	○	○


LEGENDE	Projekt
Strassenbelag Asphalt	—
Plästerung	—
Anpassung	—
Abbruch	—
Projekt Allgemein	—
Strassenrand A	—
Strassenrand B	—
Strassenrand C	—
Strassenrand D	—

Legende Randabschlüsse	Typ	Bord- und Wasserstein Typ 12 gestellt
A	—	Bord- und Wasserstein Typ 12 gestellt
B	—	Bord- und Wasserstein Typ 12 gestürzt
C	—	Bundstein/Wasserstein Typ 12
D	—	Bundstein Typ 12 (bestehende Mauer)
E	—	Bundstein Typ 12 mit Mauer ca. 40cm

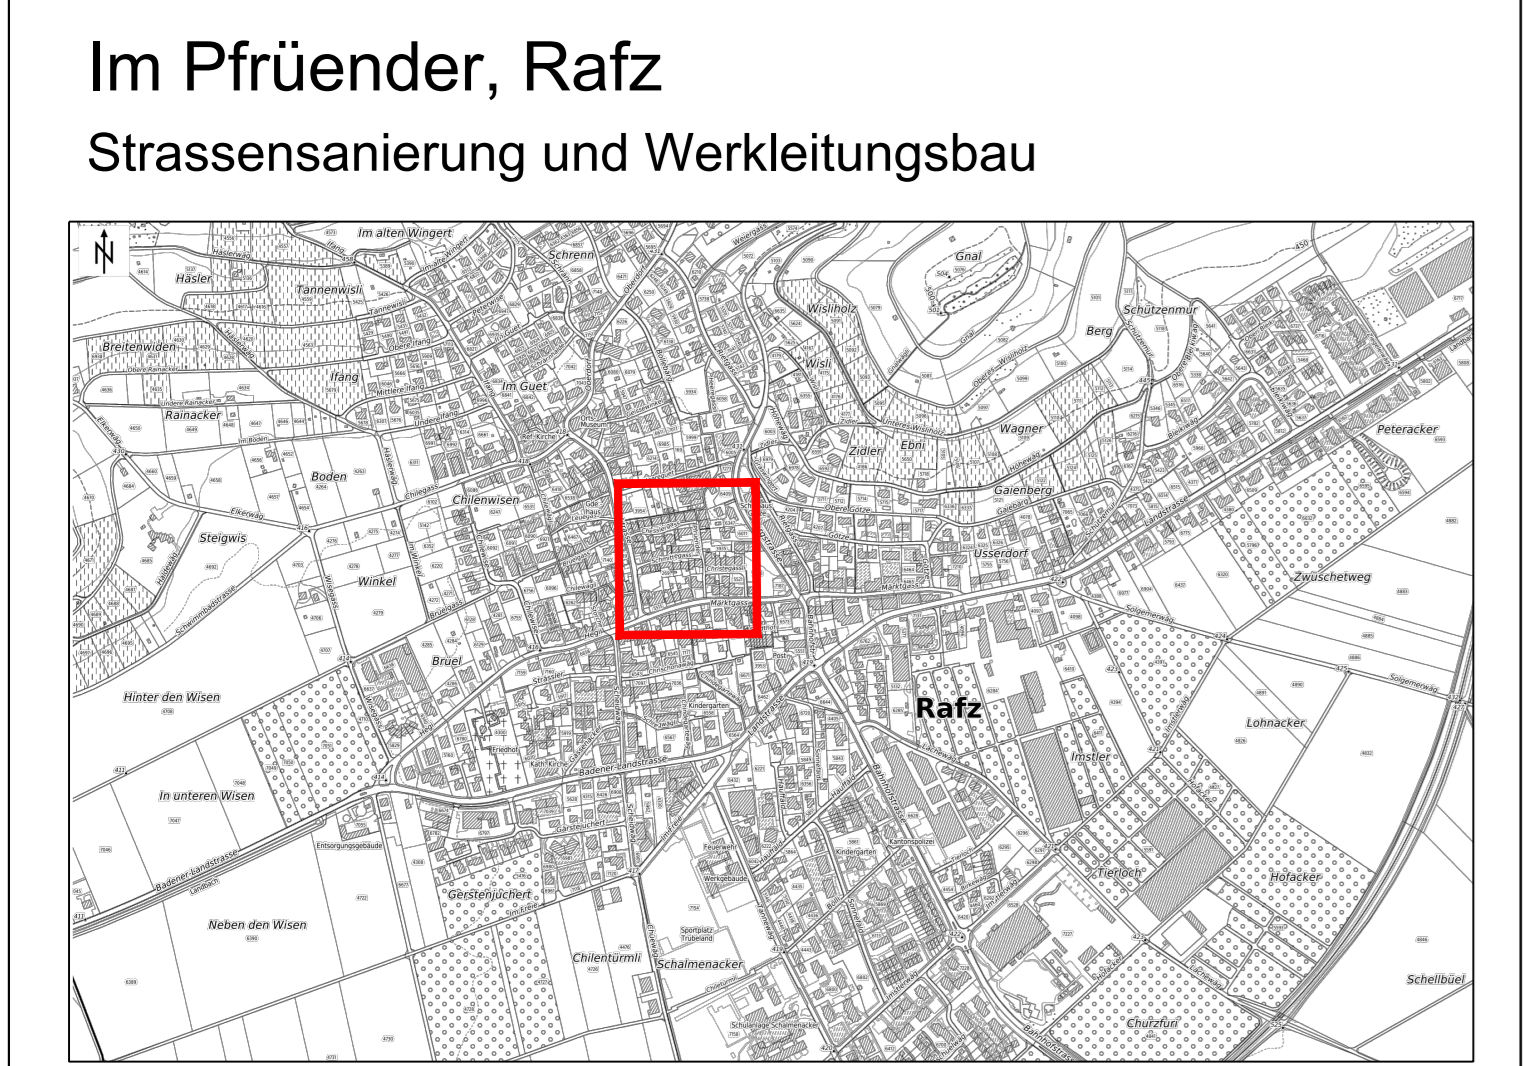

Ausführungsprojekt / Absteckung
 Situation Strasse 1:200

ING+ Bauingenieur- und Architekturbüro	Gez. Ba/Amb Proj. Se Kont. So Änderung: 08. Oktober 2021 P:\Rafz\2021\im_Pfänder\34118\Tiefbau\06_Ausführungsprojekt\34118_Ausführungsprojekt.dwg	Nr. 34118-511 Format: B9x126 Datum: 14. September 2021
--	---	--

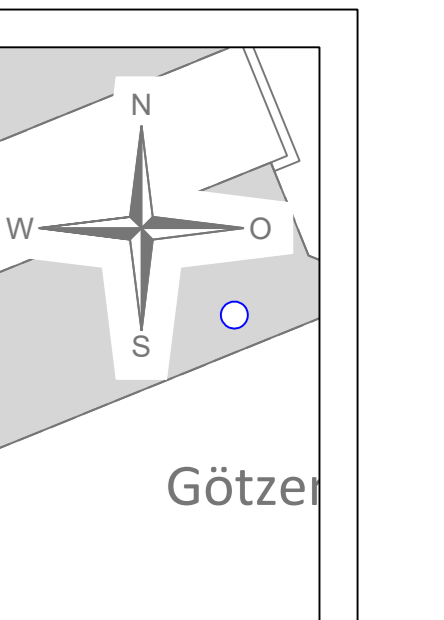

Anspruchspartner für das Projekt:
 Rafz (gemeindefrei)
 Tel. 0523170090
 Mob. 0791622595