

Götzen

Baggrasse


Im Pfrüender

Christeggässli

Märktgässli

SYMBOL	Bestand	Projekt
Kanalisation - Schmutzwasser		
Kanalisation - Meteor		
Ersatz Schachtabdeckung		
Wasser		
Gas		
Kabelkanal		
Elektrizität		
Swisscom		
Kabelfernsehen		
Köten		

LEGENDE	Projekt	Bestand
Kanalisation - Schmutzwasser		
Kanalisation - Meteor		
Wasser		
Elektrizität		
Telefon		
Kabelfernsehen		
Abbruch		

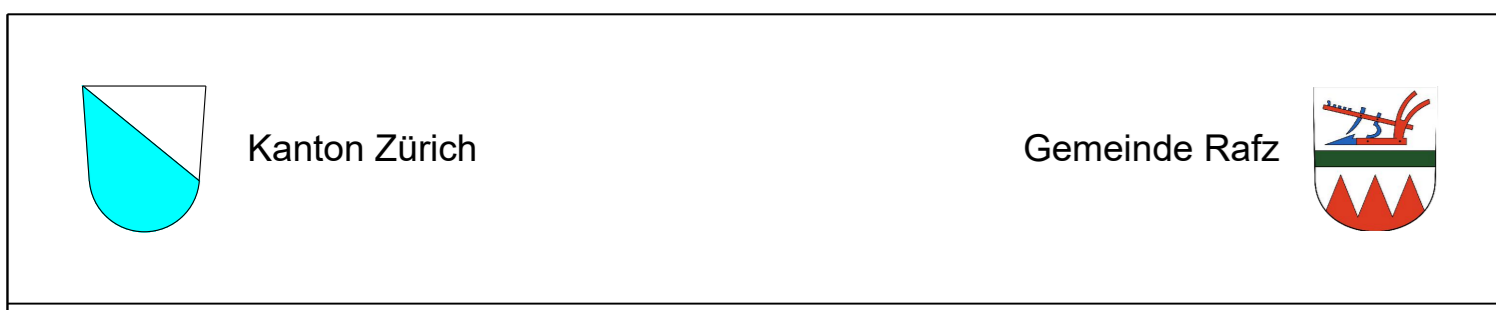

Ausführungsprojekt
Situation Werkleitungen 1:200

ING	Proj. Se. Kontr. Se.	Nr. 34119 - 520
Änderung 13. Januar 2021	Format: B9x126	
Datum: 14. September 2021		