




**Legende Projekt:**

	Muffe mit Spitzende		Übergangsstück PE/Guss
	Steckmuffe		Reduktion PE
	Schieber		Elektromuffe
	Klappe		Bogen 90°
	Reduktion Guss		Bogen 45°
	Schläufe		Bogen 30°
	Schleife mit Spitzende		Bogen 22°
	Hydrant		Bogen 11°
	Bogen vertikal		Bogen 45° mit einer Muffe
	T 150/150		Bogen 30° mit einer Muffe
	Steckmuffe/Flansch		Bogen 22° mit einer Muffe
	Flansch-T		Bogen 11° mit einer Muffe



**Im Pfrüender, Räfz**  
Strassensanierung und Werkleitungsbau

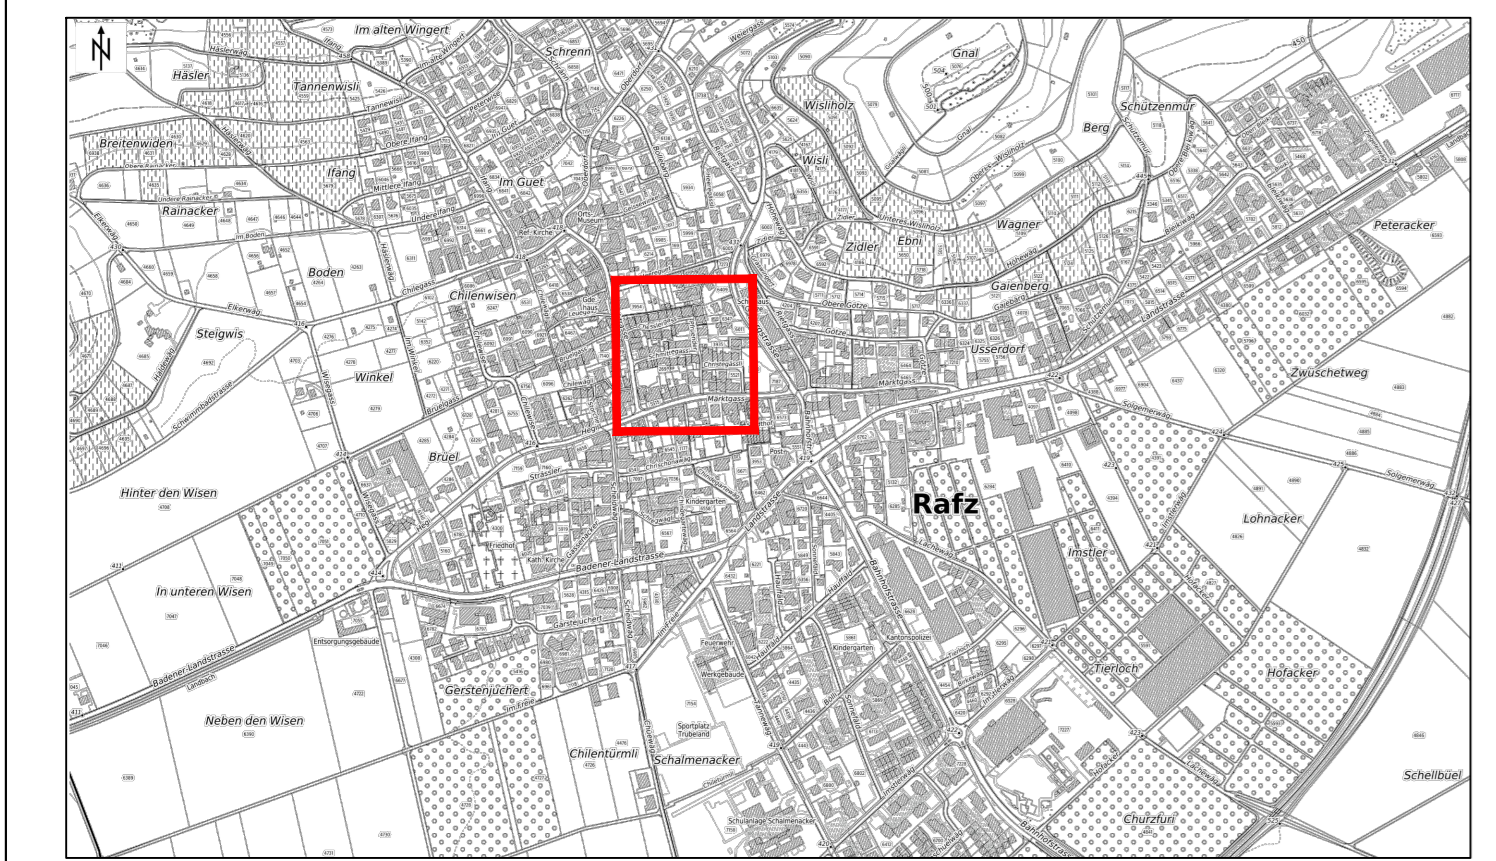

**Ausführungsprojekt**  
Wasserleitung Schema 1:200

<b>ING+</b> Ingenieurgesellschaft AG	Gez. Amb	Nr. 34118 - 570
	Proj. Se	Kont. Se
	Datum: 14. September 2021	
P:\Rafz\2021\im_Pfrüender_34118\Tebas05_Submission_Werkzeuge		