


Erweiterung Pumpwerk Lützelburg

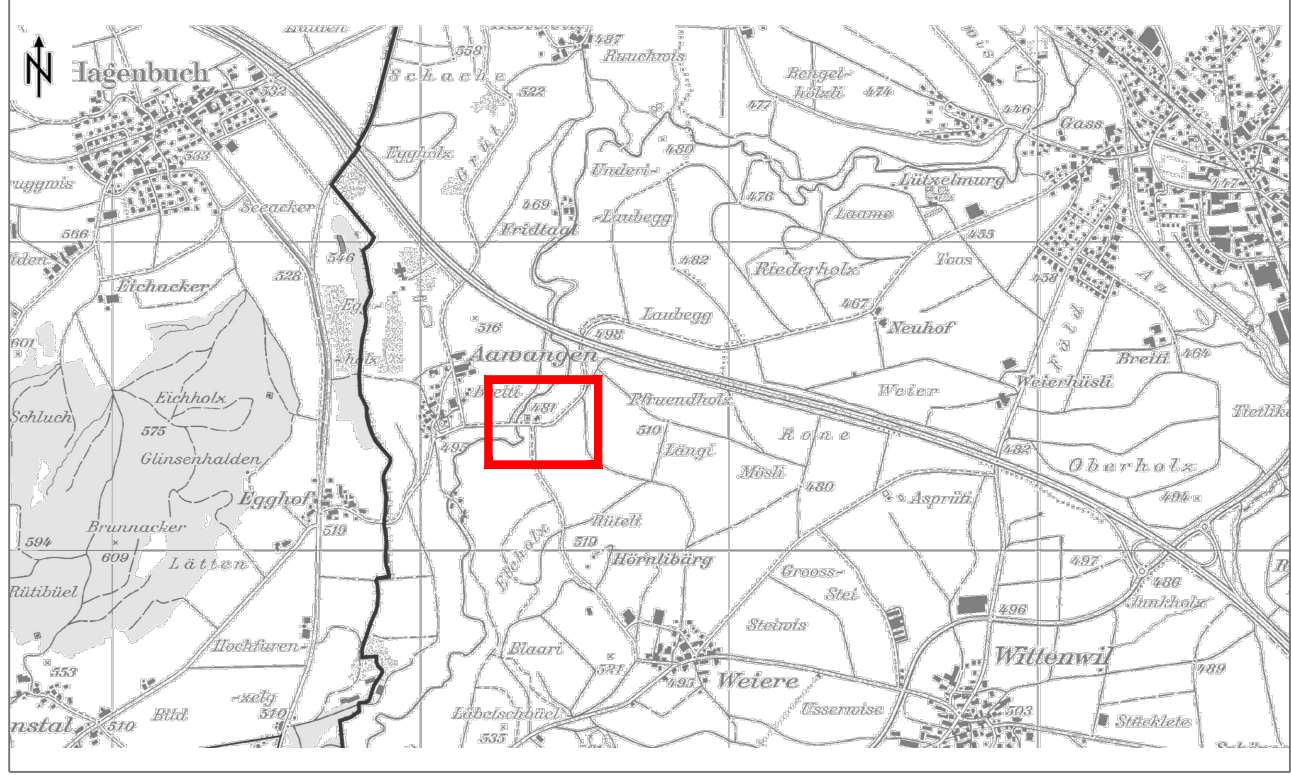


Ausführung
Rohrbau
Ausführungsplan 1:20

 Bauaufnahme Tiefbau-Planung Vermessung ING PLUS AG Zühlweg 51 8404 Reutlingen/Winterthur www.ing-plus.ch Tel.: +41 52 242 70 48	Gez. zp	Nr. 27092 - 511
	Proj. Se Kontr. Se	Format: 98 x 70
	Änderung:	Datum: 8. Juli 2019

Pkt: P-Maßgen[2014]PW_L[20mm]Tiefbau/Ausführungsprojekt/Ausführung2019/Ausführungsplan_Reitbau.dwg

Stückliste (Masse in cm!)

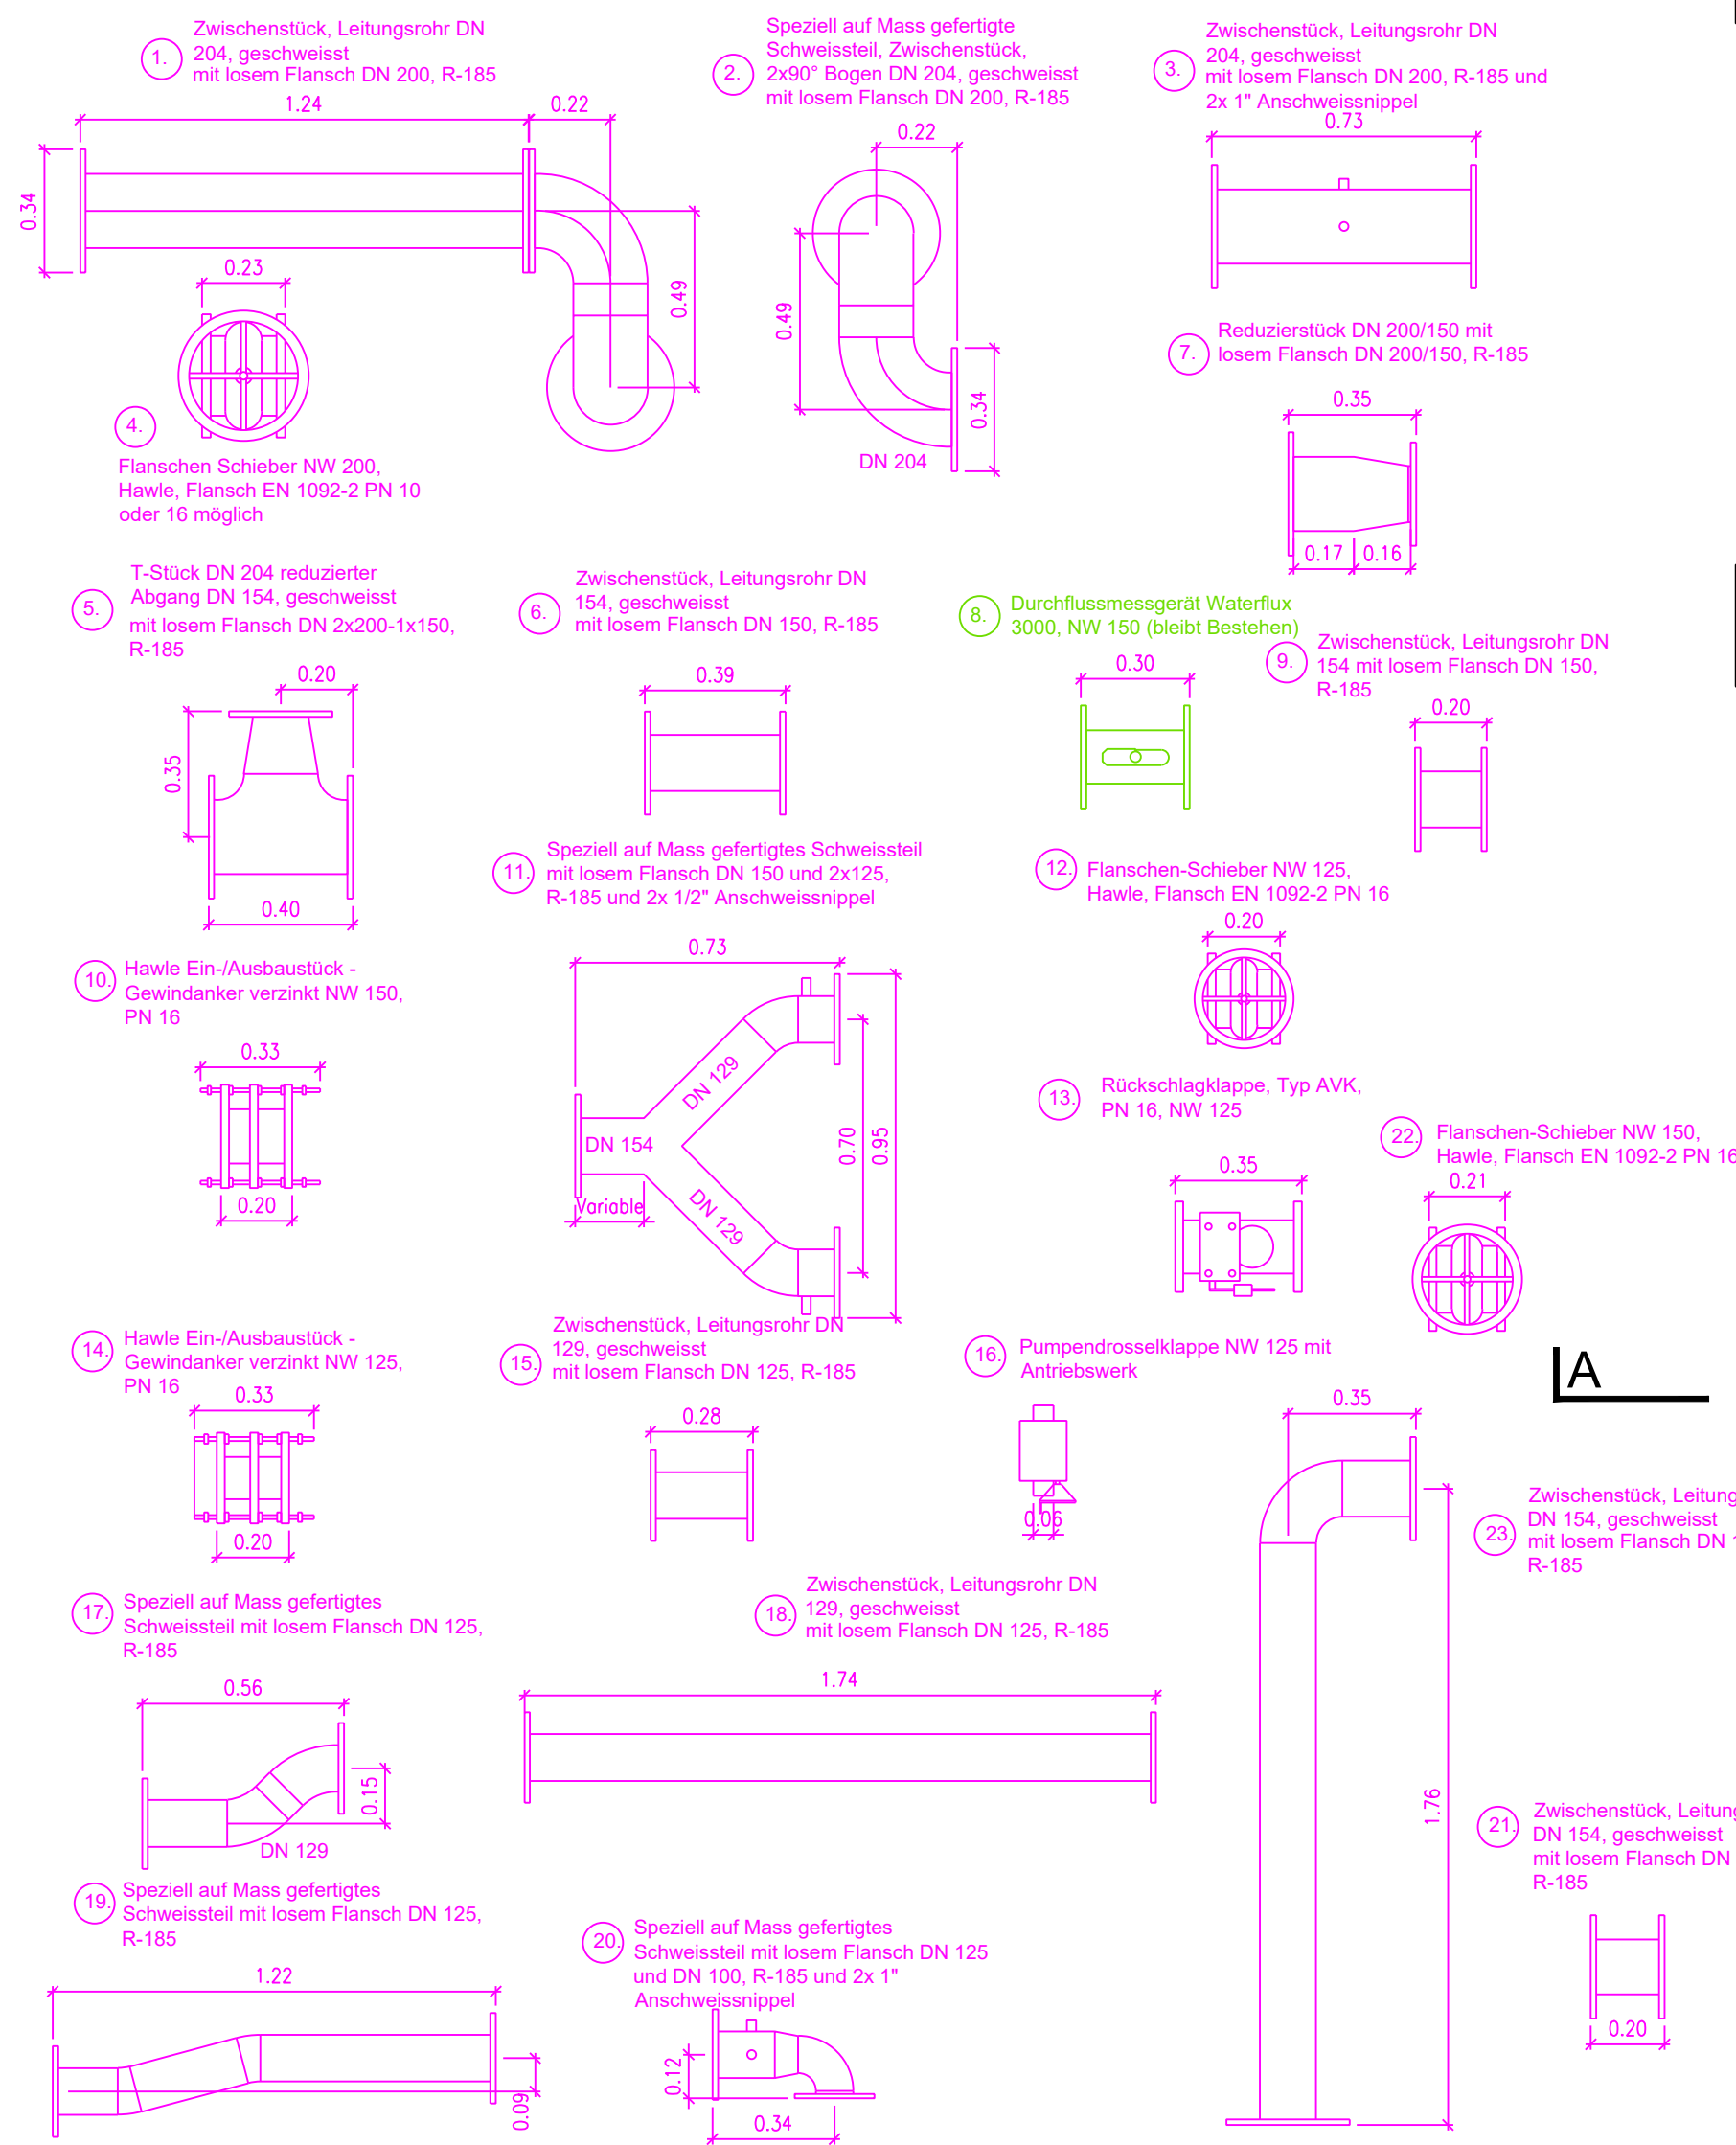

Schnitt B-B 1:20

