


**Legende Projekt:**

	Muffe mit Spitzende		Multijoint
	Steckmuffe		Übergangsstück PE/Guss
	Schieber		Reduktion PE
	Anbohrschelle mit Schieber und Anschlussverschraubung Isiflo 2"		Elektromuffe
	Klappe		Bogen 90°
	Reduktion Guss		Bogen 45°
	Schlaufe		Bogen 30°
	Schlaufe mit Spitzende		Bogen 22°
	Hydrant		Bogen 11°
	Bogen vertikal		Bogen 45° mit einer Muffe
	T 150/150		Bogen 30° mit einer Muffe
	Steckmuffe/Flansch		Bogen 22° mit einer Muffe
	Flansch-T		Bogen 11° mit einer Muffe

**Leitungersatz  
Reservoir Chäferberg bis First**

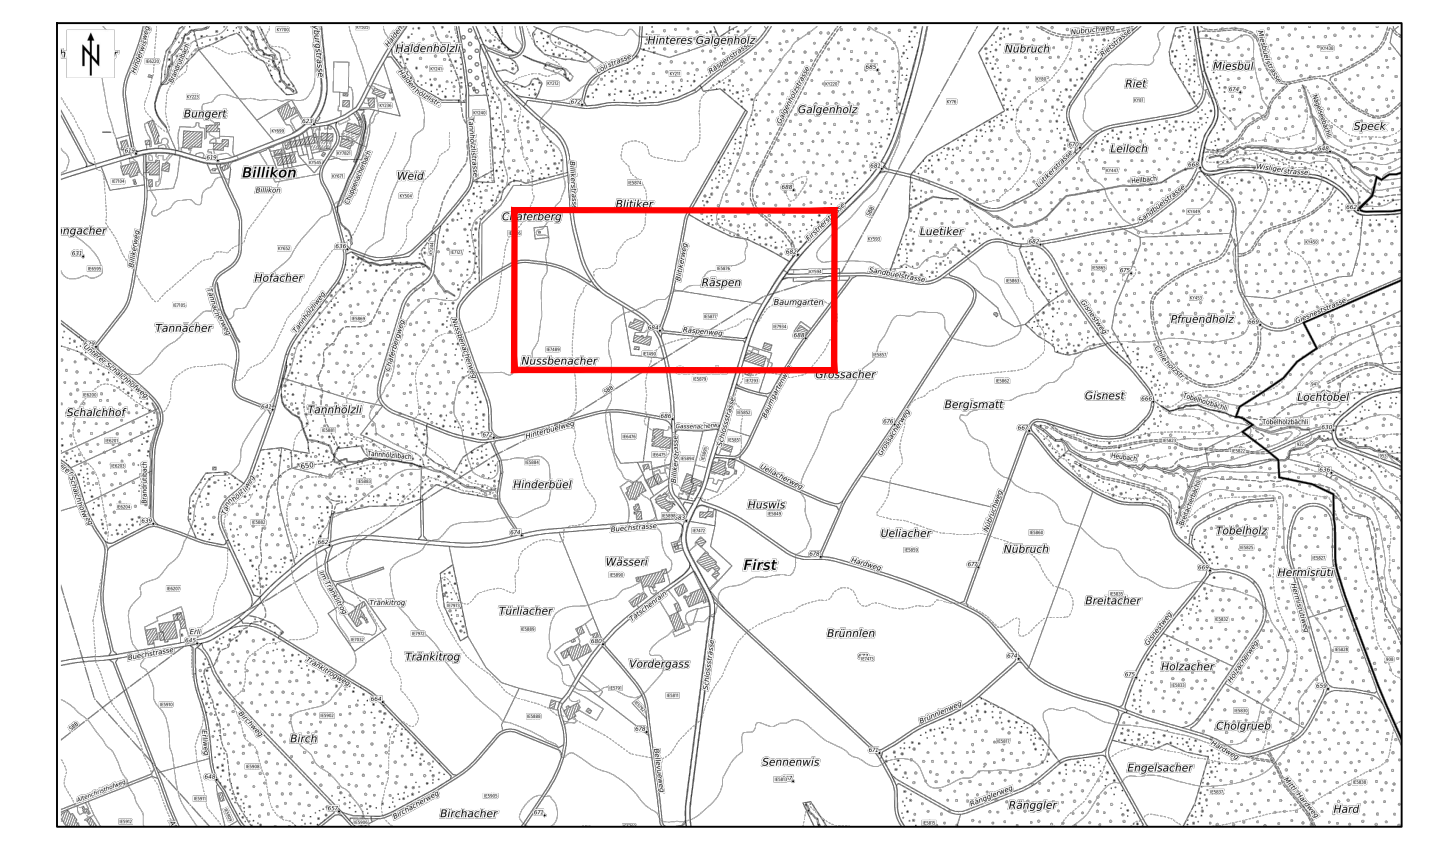

**Submission  
Schema der Wasserleitung**

	Gez. Amb	Nr.	34226 - 470
	Proj. Se	Kontr. Se	Format: 60 x 126
	Änderung:	Datum:	11.08.2021
	Pfad: P:\Illnau\2021\Baumgartenweg_10_34226\Teilbau\05_Submission_34226_470_Wasser...dwg		

