


Schnitt B - B  
 1:25

10.00

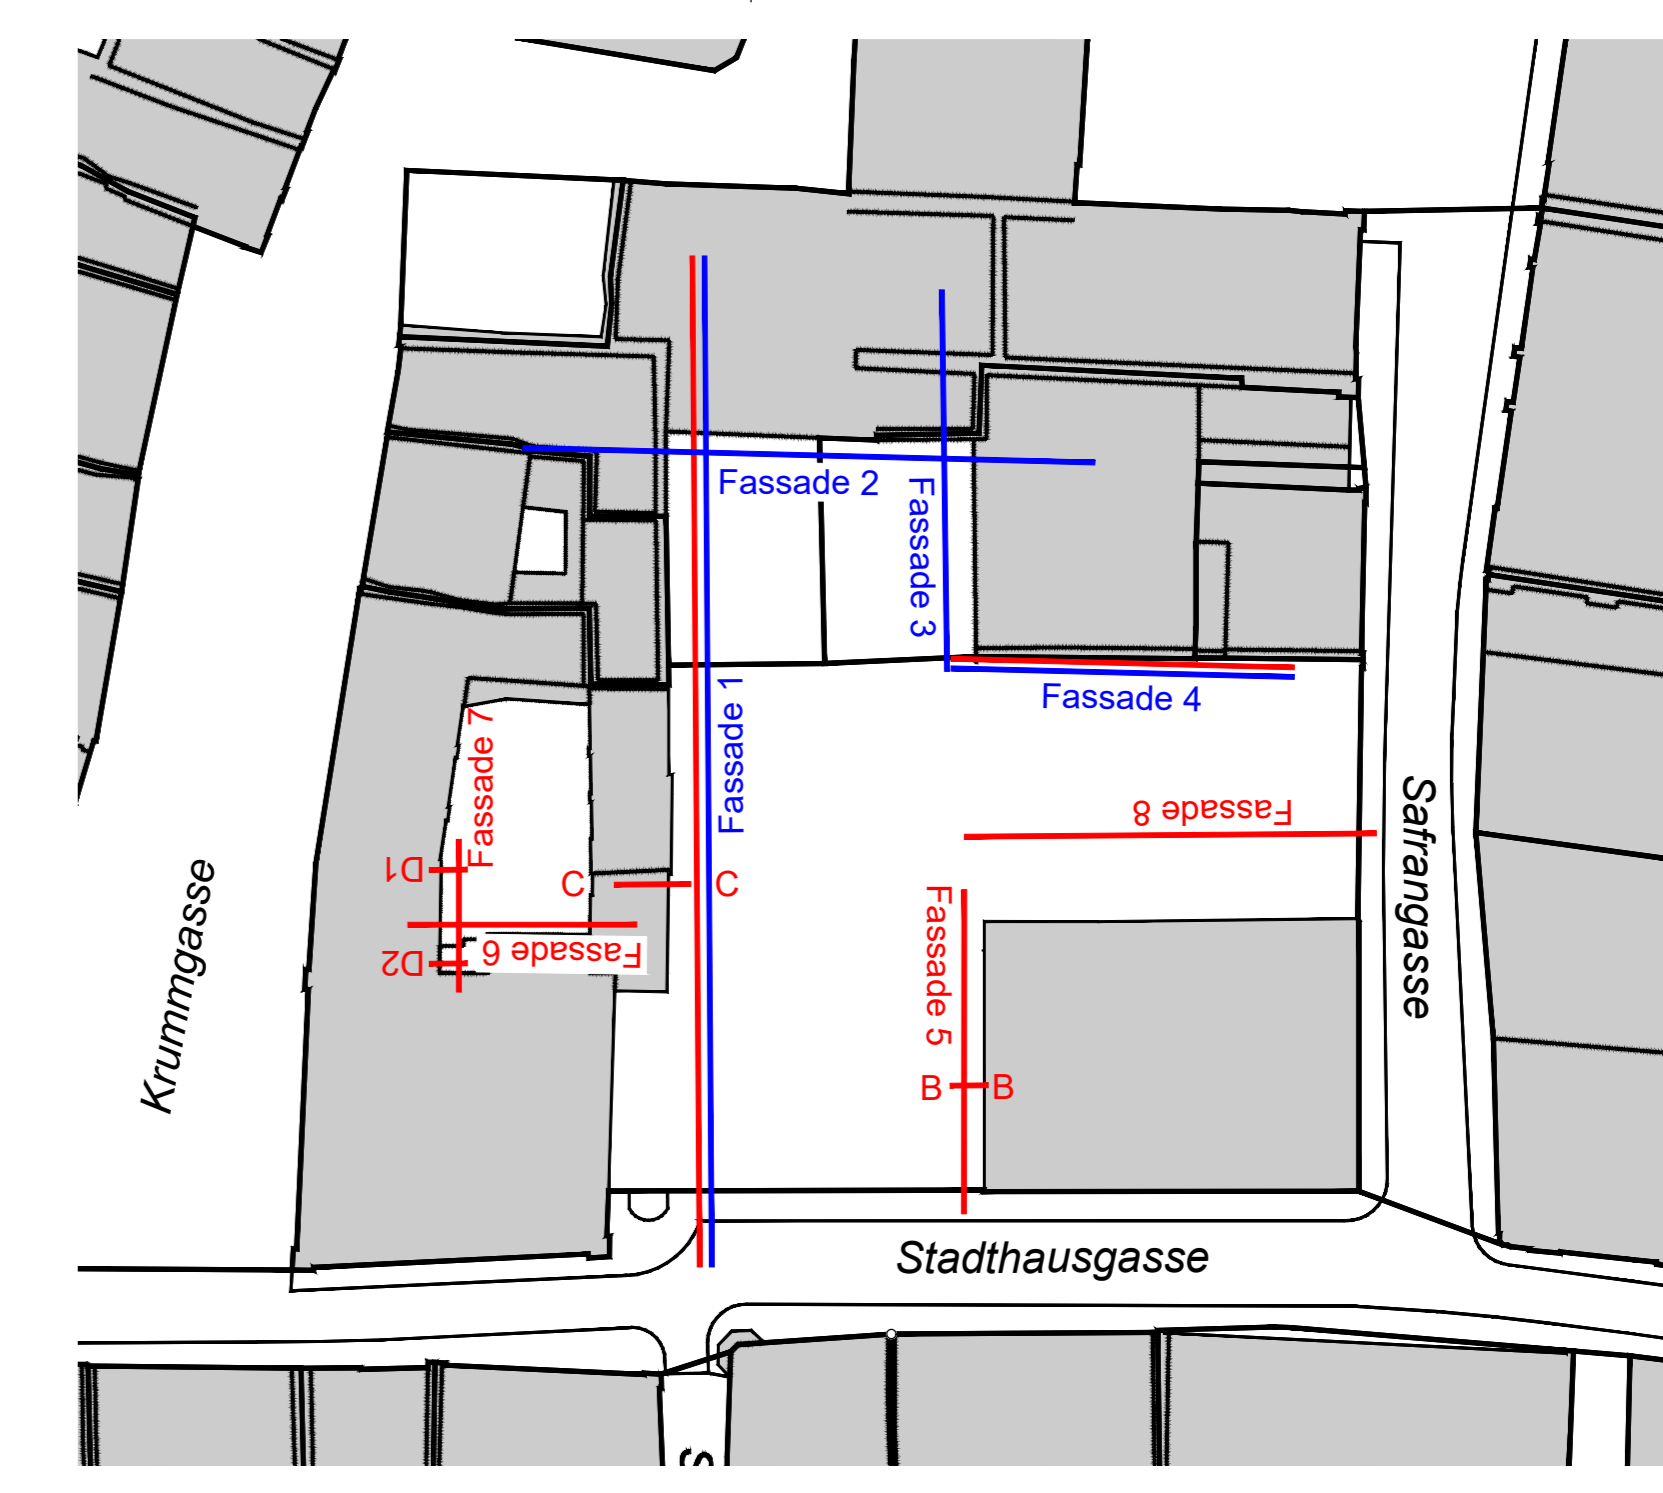

— Aufnahme CO. Architekten  
 — Aufnahme Kantonsarchäologie

Fassade 8



Fassade 5

