Kanton Zürich

Gemeinde Regensdorf

Zentrum 1, Regensdorf

Kanalsanierung

Massnahmenplan 2/2

Ebene UG

Situation 1:200

ING+
Beratungen
Planung
Ausführung
Verfassung

AG: PLZ: Ort: Zürcherweg 11 5404 Baden/Gebenstorf
www.ing-plus.ch Tel. +41 56 246 76 96

Gez:	ep	Nr.	32397 - 512
Proj:	Se	Kontr:	Se	Format: 90 x 1890
Änderung:	17.02.2021	Datum:	18.09.2020
P:\Regensdorf\32397\Zentrum_1_Hinnass_32397\Teilbe024_Bauprojekt_Bewertgata_Bauberwilligung			

Bestand

Kanalisation - Schmutz/Misch

Kanalisation - Meteor

Kanalisationsschäden

Legende: Zustandskontrolle von 2020

Anzahl		Anzahl	
1	Riss längs	1	Scherbenbildung
1	Riss, komplexe Rissbildung	14	Rohr vertikal deformiert
6	Riss radial	1	Dichtring einragend
1	Inkrustation	1	Pfahlwurzel
1	Anschluss einragend	1	Oberflächenriss (Haarriss)
1	Harte Ablagerungen	24	Breite Rohrverbindung an der Rohrverbindung
1	Komplexes Wurzelwerk	1	Abplatzung
1	Anschluss verstopft	14	Anschluss unvollständig eingebunden
1	Altbruch Inspektion	1	Rohrverbindung Knick
1	Ablagerungen, Hindernis	1	Innenauskleidung Faltenbildung
1	Schaden an Muffe	1	Rohrwand korrodiert
1	Rohr horizontal deformiert	14	TV-Aufnahmen fehlen
1	Rohrverbindung versetzt	14	Klaffender Riss
1	Anschluss beschädigt	1	Fehlende Scherbe
1	Einzelner, feiner Wurzeleinwuchs	1	Oberflächenschaden, Blasenbildung
1	Rauhe Rohrwand	1	Gegenstand einragend
1	Leitungsbruch/ Einsturz	1	Gegenstand in der Rohrsohle
1	Bodenmaterial dringt ein, Kalk	14	lose Ablagerung, Kies

Legende Projekt

- Inliner sanierung
- Robotersanierung
- Haltung ersetzen in PP SN 8
- Haltung spülen
- TV neu erforderlich

Schächte:
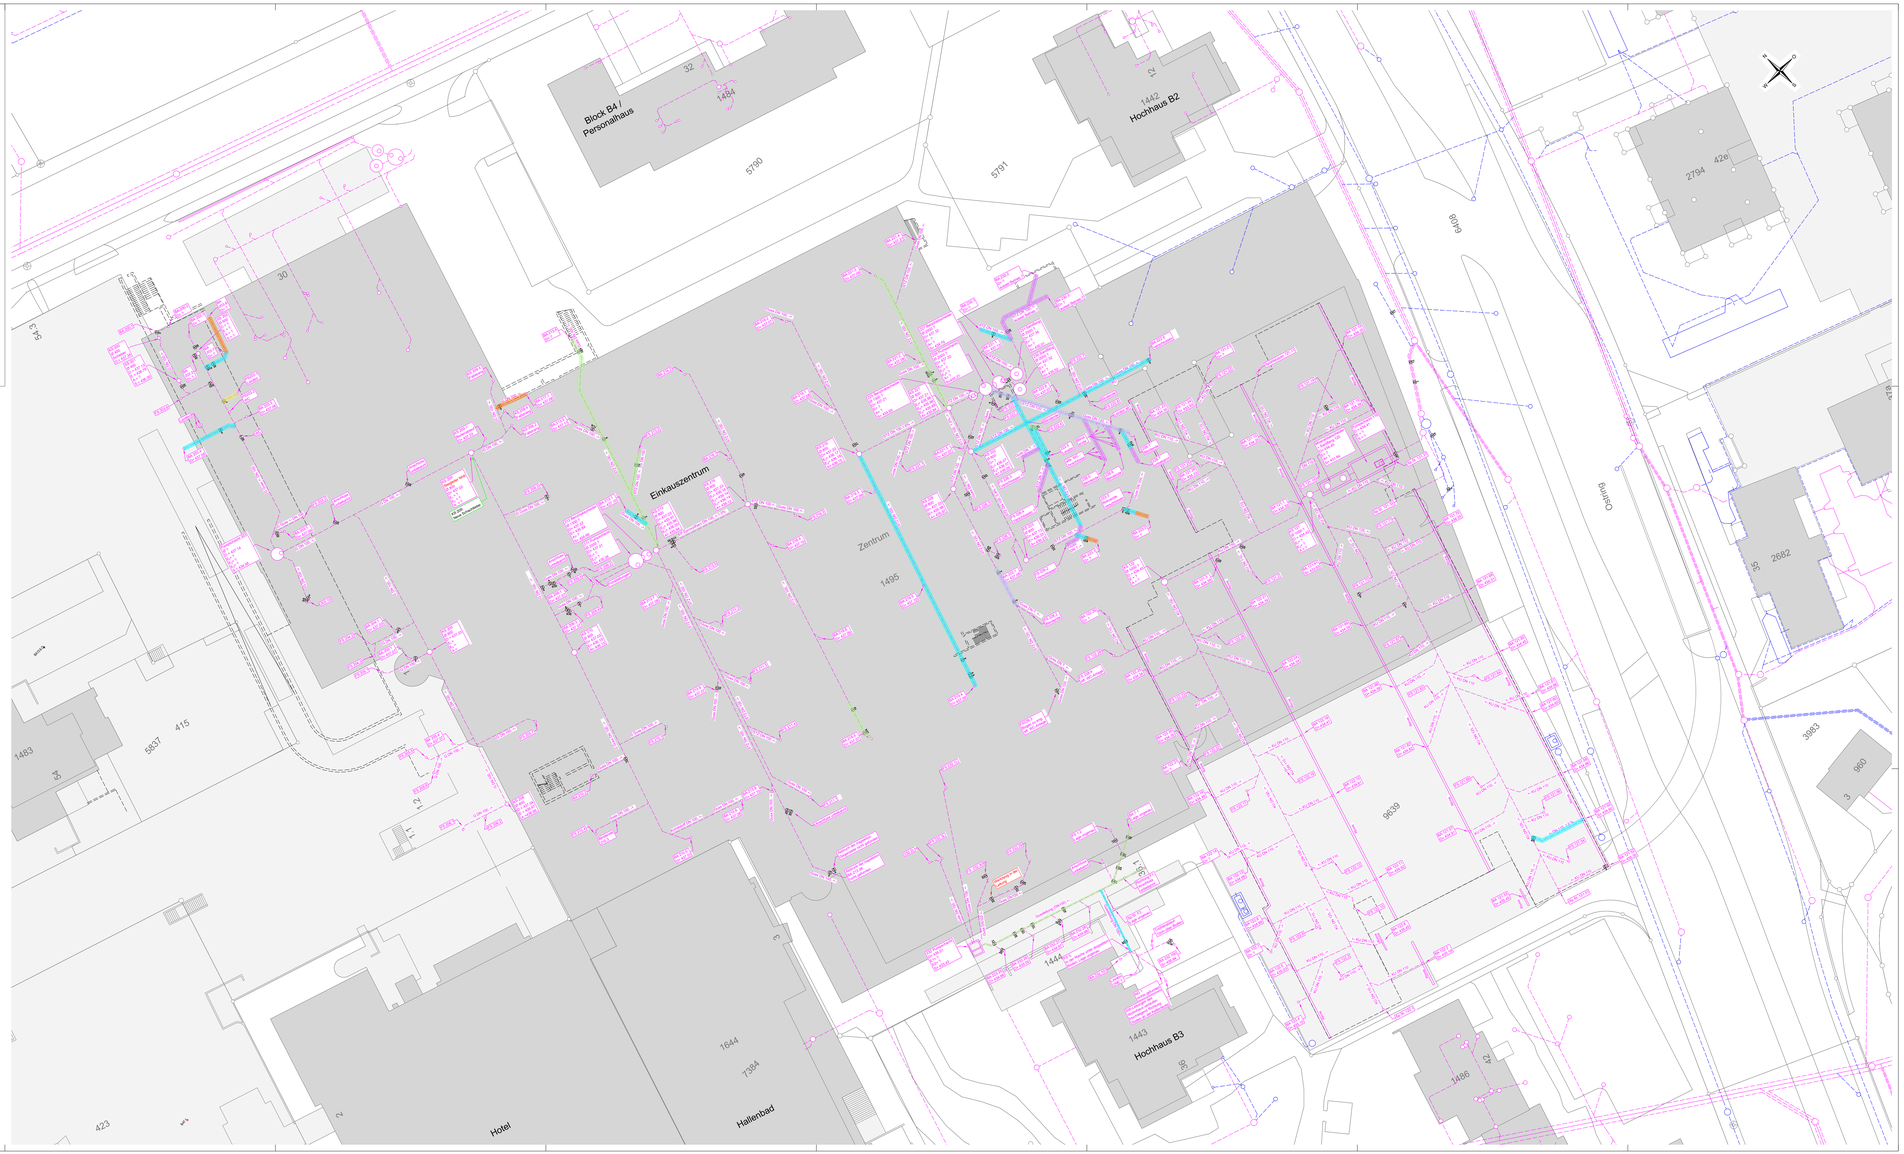
- KS XY Massnahmen